PLANIMETRIA GENERALE - STATO DI PROGETTO
Scala 1:500

KEYPLAN

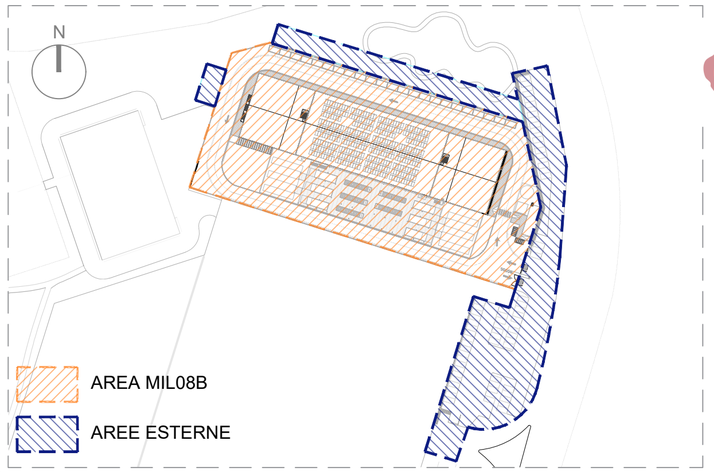

Alberto
Rizzo
20.11.2025
17:54:30
GMT+02:00

N°	Data	Revision
00	16/12/2024	FIRST EMISSION
01	03/02/2025	REVISION
02		
03		
04		
05		
06		

COMMITTENTE / CUSTOMER:

STACK INFRASTRUCTURE

Stack Emea - Italy S.p.A.
Via Marche, 8/10
Siziano (PV)

PROGETTAZIONE E PERMISSISTICA / DESIGN AND PERMITTS

IRR

IRR Engineering S.r.l.
Sede Legale e amministrativa
Via Mecenate 90 - 20138 Milano (MI)
e-mail: info@irrengineering.it

GENERAL CONTRACTOR:

AREA OGGETTO DI INTERVENTO

N

KEY PLAN

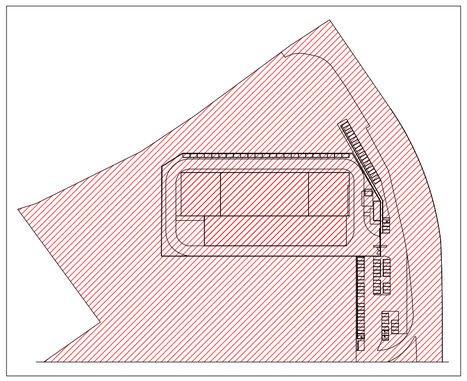

PROGETTO / PROJECT:
Stack data center
MIL08B

LIVELLO PROGETTAZIONE / DESIGN LEVEL
RIBA 3 Design & Build

TITOLO/DESCRIPTION:
STATO DI PROGETTO
PLANIMETRIA GENERALE

DISEGNATO DA: DRAWN BY:	CONTR. DA: CHECKED BY:	APPROVATO DA: APPROVED BY:
RML	LNG	RZZ

DATA/DATE:	SCALA/SCALE:
16/12/2024	1:500

NOME FILE/FILENAME:

COMESSA/JOB:	FORMATO/SHEET:
24-508	A2

TAVOLA/DRAWING:
MIL08B-IRR-ZZ-ZZ-DG-A-10006
STATUS CODE: S4